




Krottenbachstraße 182
1190 Wien



3. Dachgeschoss

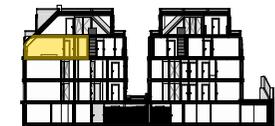

4.DG
3.DG
2.DG
1.DG
1.OG

Schnitt


Stiege 1 Top 14
3. Dachgeschoss

4 Zimmer

Wohnfläche gesamt	ca. 117,75 m²
Balkon	ca. 9,01 m ²
Terrasse	ca. 44,46 m ²
Einlagerung	ca. 11,76 m ²
Raumhöhe	ca. 2,52 m
A.D. Höhe	ca. 2,25 m

H Raumhöhe
HK Handtuchheizkörper
OL Oberlicht Dreh- oder Drehkipp
OL FIX Oberlicht FIX
RR Regenrohr
KLIMA Klimagerät

Öffnungsflügel Fenster
Öffnungsflügel Tür/Fenstertür

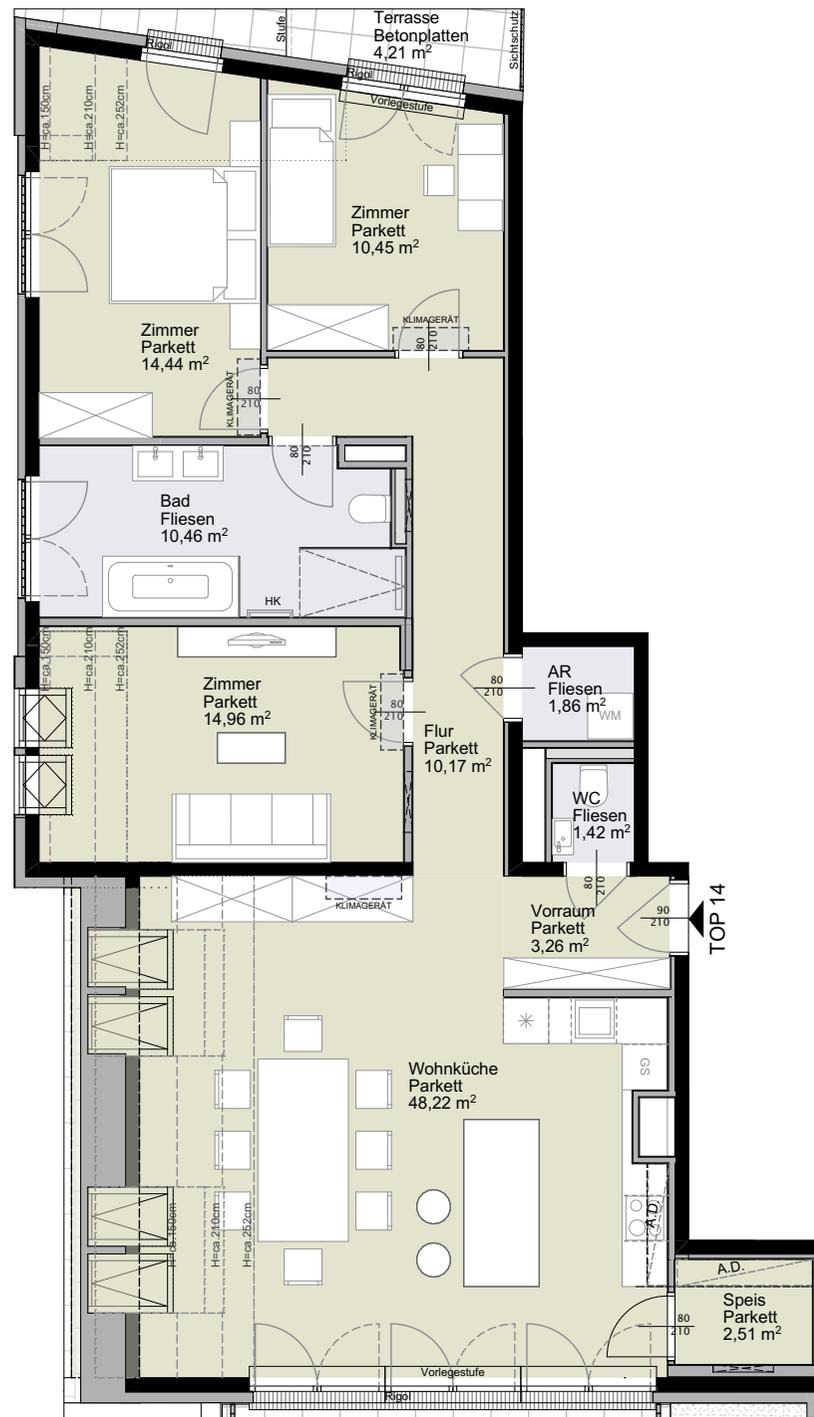

Planstand
05.06.2024