
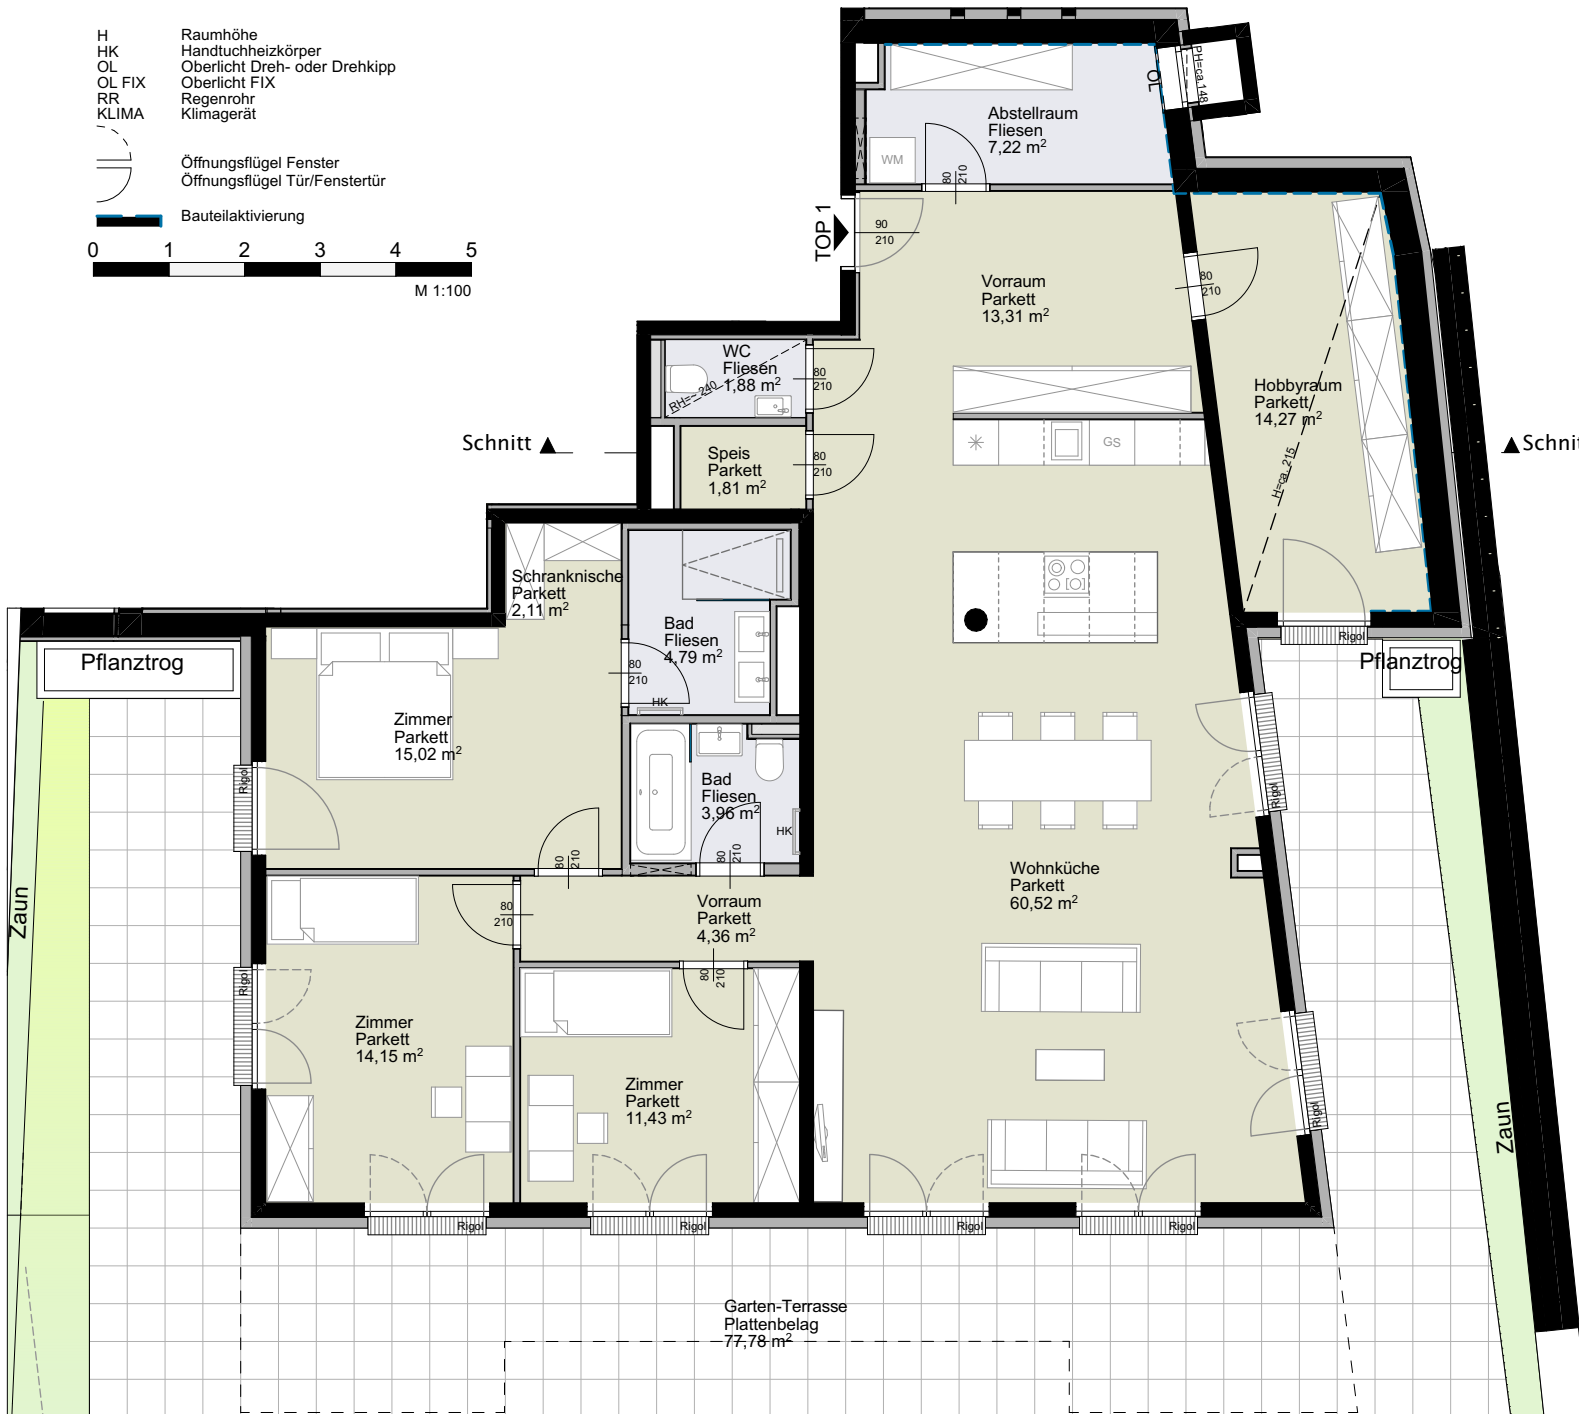



H Raumhöhe
 HK Handtuchheizkörper
 OL Oberlicht Dreh- oder Drehkipp
 OL FIX Oberlicht FIX
 RR Regenrohr
 KLIMA Klimagerät

Öffnungsflügel Fenster
 Öffnungsflügel Tür/Fenstertür

Bauteilaktivierung

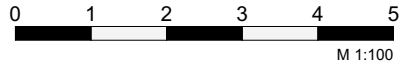

Zimmerweg 7
 1190 Wien

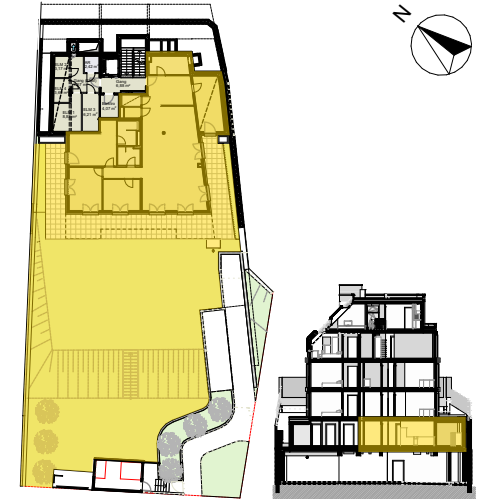

Erdgeschoss

Schnitt

3.DG
 2.DG
 1.DG
 1.OG
 EG
 UG

Top 1
 Erdgeschoss

| | |
|--------------------------|---------------------------------|
| 4 Zimmer | |
| Wohnfläche gesamt | ca. 154,83 m² |
| Garten | ca. 405,13 m ² |
| Einlagerung | ca. 8,83 m ² |
| Gartenterrasse | ca. 77,78 m ² |
| Raumhöhe | ca. 2,52 m |

Planstand 18.09.2023