




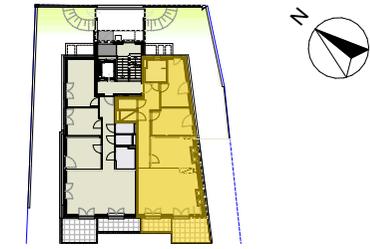

Zimmerweg 7  
1190 Wien

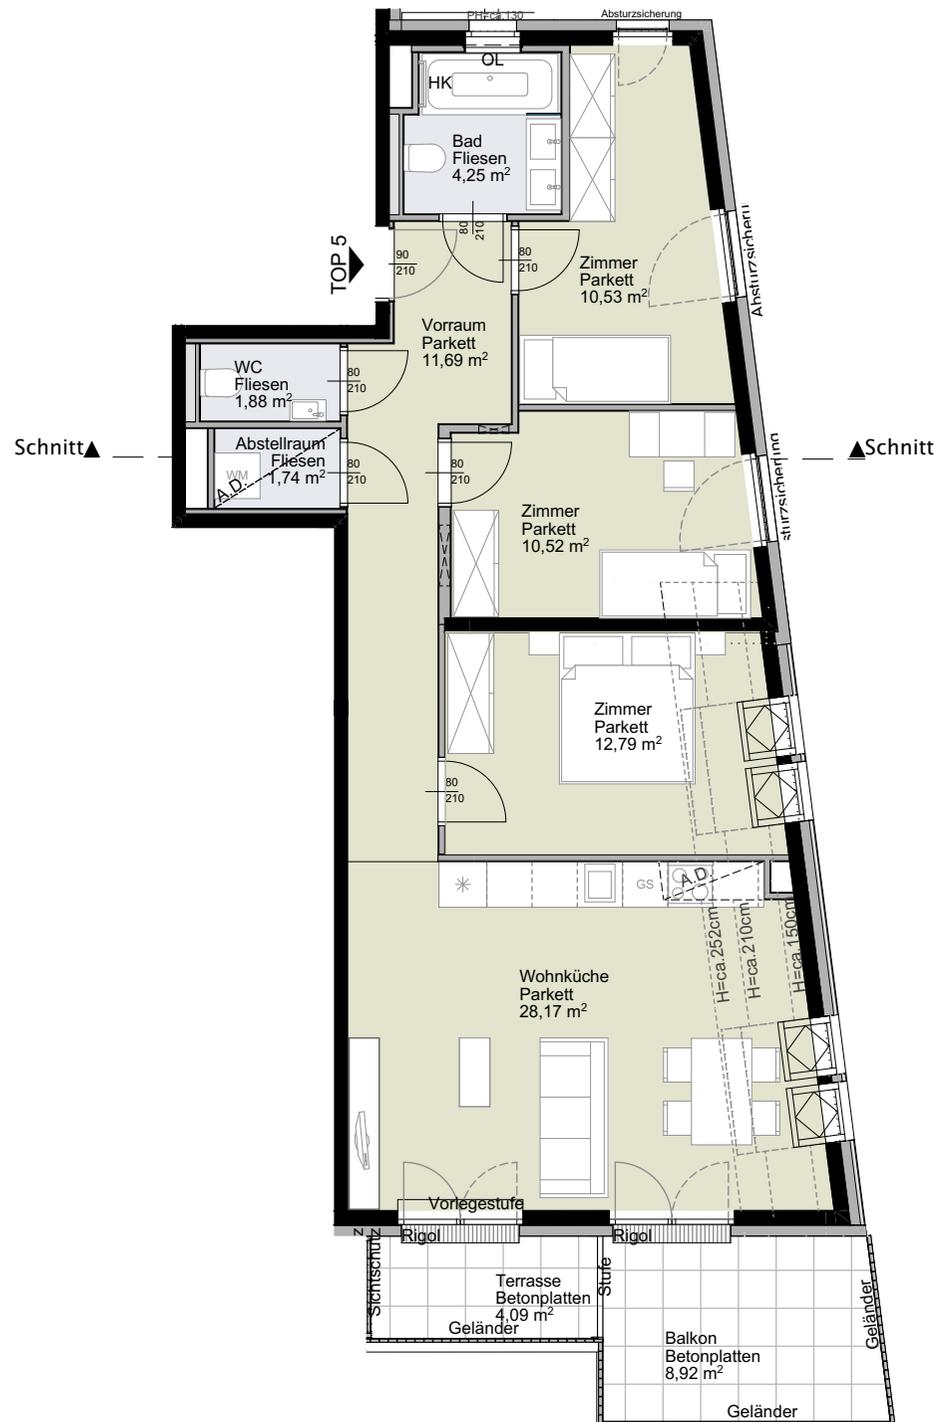

1.Dachgeschoss

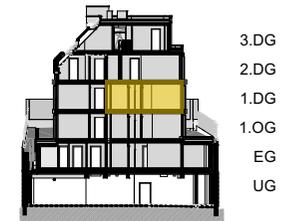

Schnitt

Top 5  
1.Dachgeschoss

4 Zimmer

<b>Wohnfläche gesamt</b>	<b>ca. 81,57 m<sup>2</sup></b>
Balkon	ca. 8,92 m <sup>2</sup>
Terrasse	ca. 4,09 m <sup>2</sup>
Einlagerung	ca. 3,12 m <sup>2</sup>
Raumhöhe	ca. 2,52 m
A.D. Höhe	ca. 2,25 m ca. 30cm unter Dachschräge

Planstand 28.04.2023

H Raumhöhe  
HK Handtuchheizkörper  
OL Oberlicht Dreh- oder Drehkipp  
OL FIX Oberlicht FIX  
RR Regenrohr  
KLIMA Klimagerät

— Öffnungsflügel Fenster  
— Öffnungsflügel Tür/Fenstertür

