



UPPER HILL SIDE

1190 OBERDÖBLING

OBER STEINER GASSE 11

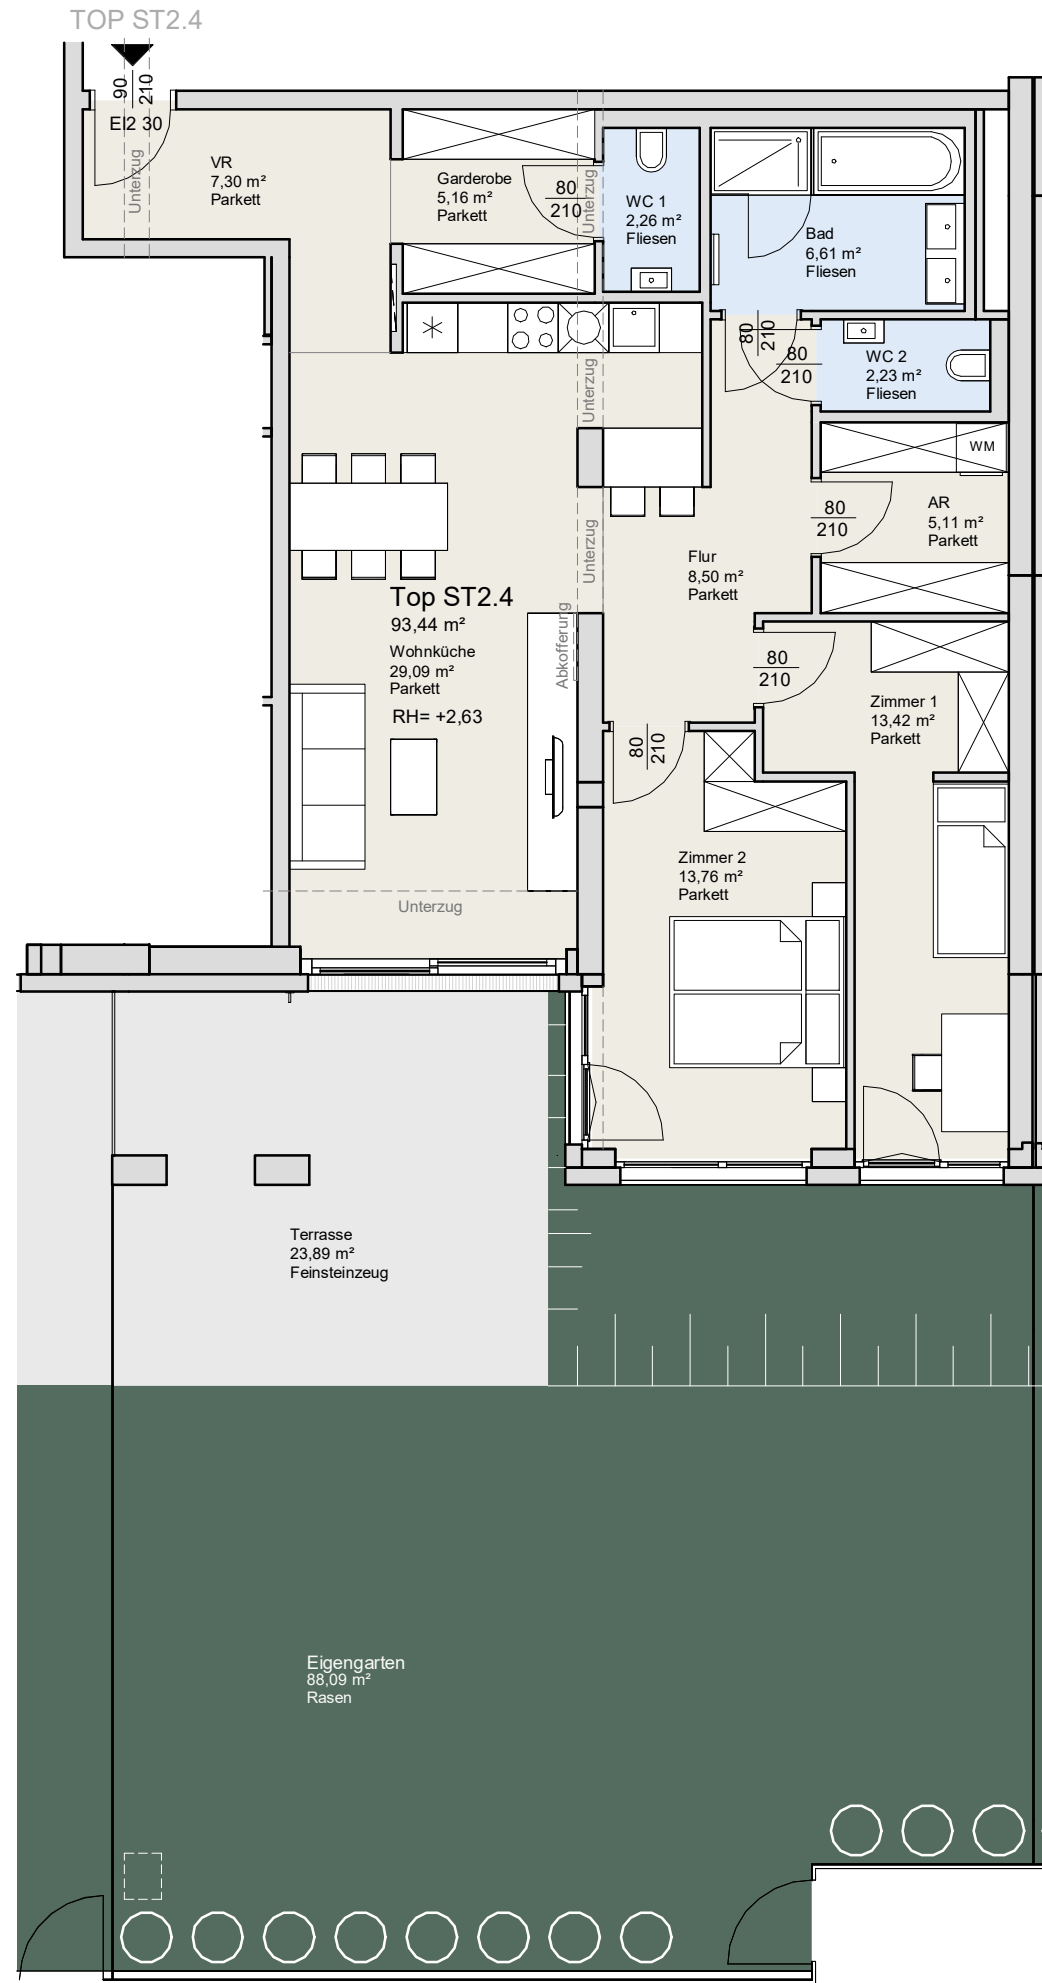

TOP 2.4 00EG

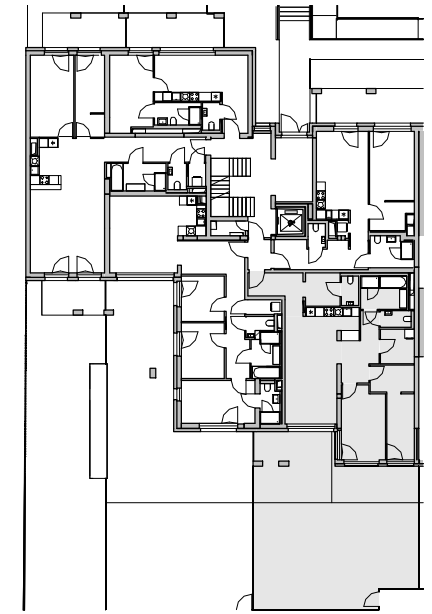

Wohnküche	29,09 m ²
Zimmer 1	13,42 m ²
Zimmer 2	13,76 m ²
Bad	6,61 m ²
WC 1	2,26 m ²
WC 2	2,23 m ²
VR	7,30 m ²
Flur	8,50 m ²
Garderobe	5,16 m ²
AR	5,11 m ²
WNF	93,44 m ²
Terrasse	23,89 m ²
Eigengarten	88,09 m ²
FREI	111,98 m ²

ER STGH 2 Top 4 1,86 m²

Vorbehaltlich technischer und konstruktiver Änderungen. Hinsichtlich der Boden- und Wandbeläge, sowie der Elektro-, Sanitär- und sonstigen Ausstattungen gilt ausschließlich die jeweils aktuelle Bau- und Ausstattungsbeschreibung; sonstige Einrichtungsgegenstände dienen nur der Veranschaulichung und werden nicht geliefert; unverbindliche Plankopie, Änderungen während der Bauausführung vorbehalten! Maßangaben sind nicht für die Bestellung von Einbaumöbel verwendbar! Naturmaße erforderlich! Alle Quadratmeterangaben sind nach Rohbaumaßen bzw. Trockenbaumaßen berechnet. Die dargestellten Sanitärgegenstände und Heizkörper sind als Symbol zu verstehen. Änderungen bezüglich Größe und Lage behalten wir uns vor.

Architektur

WGA ZT GmbH
 Bloch-Bauer-Promenade 21, 1100 Wien
 office@wg-a.com / www.wg-a.com

Bauträger

W
 WOHNART

Exklusivvertrieb

PIMENT
 IMMOBILIEN & INVESTMENT

Dr. Karl Lueger Platz 5, 1010 Wien
 office@piment.at / + 43 1 / 512 12 27
 www.piment.at

