



# UPPER HILL SIDE

1190 OBERDÖBLING  
OBER STEINER GASSE 11

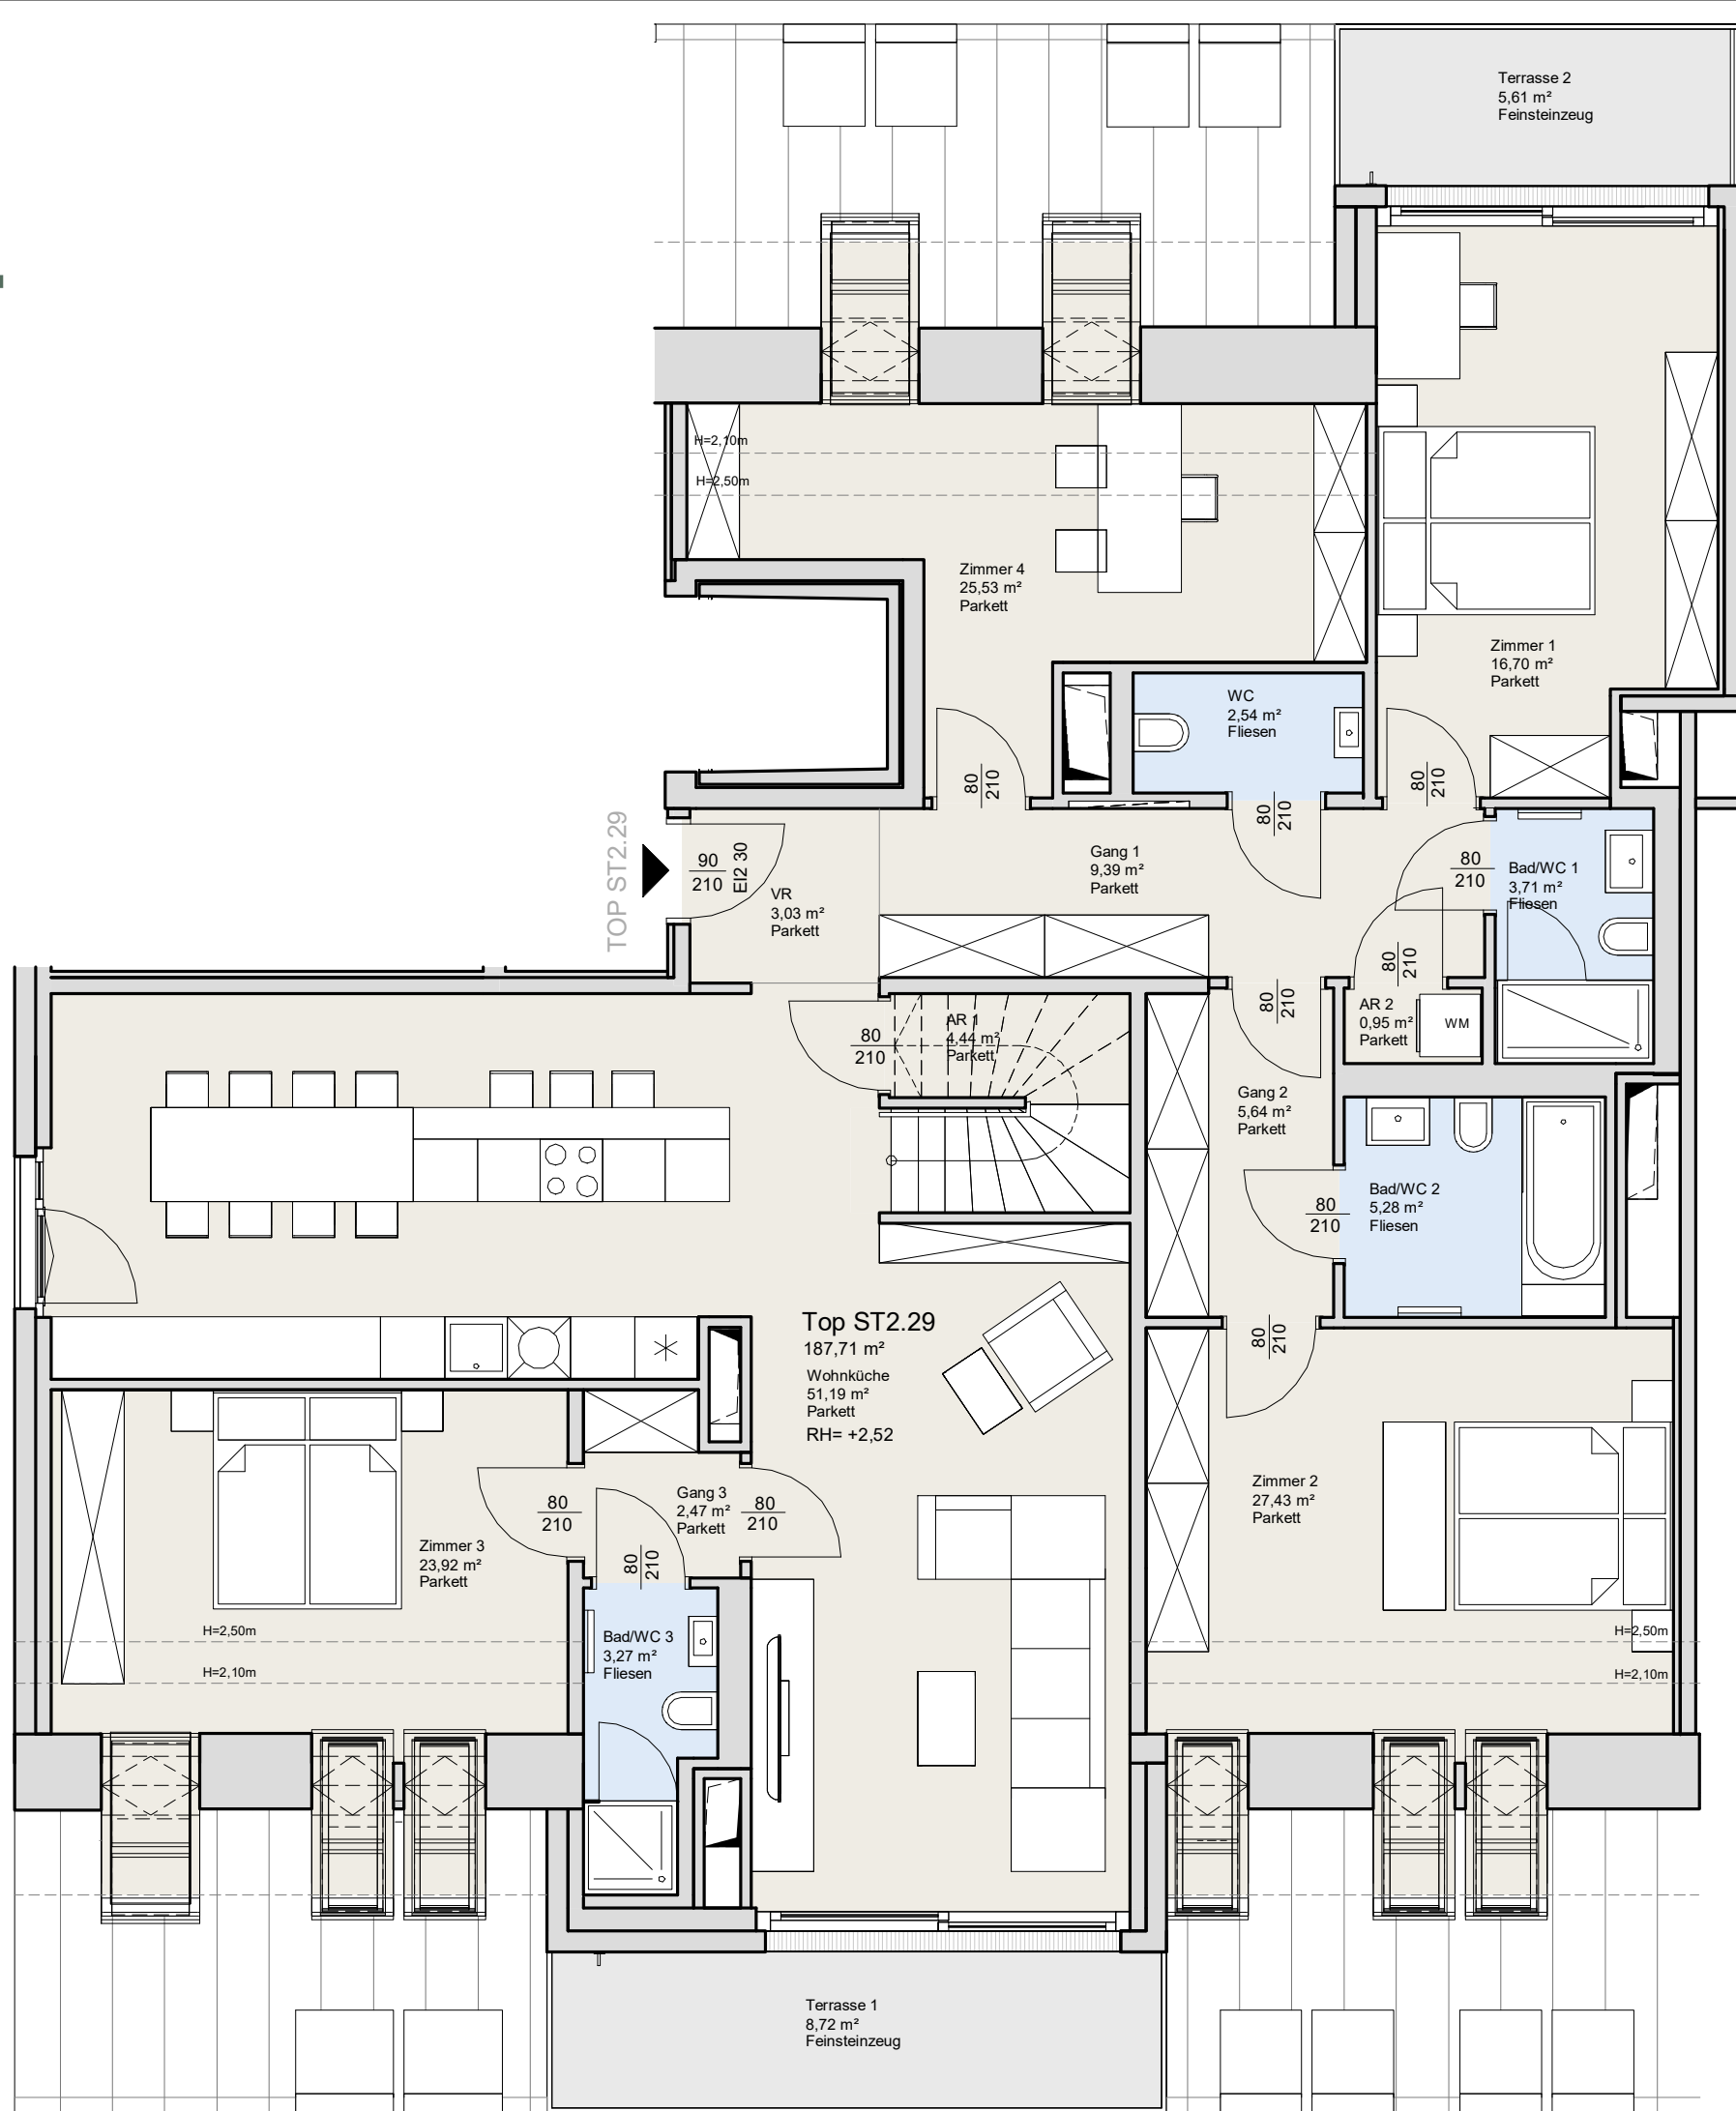

## TOP 2.29 2DG

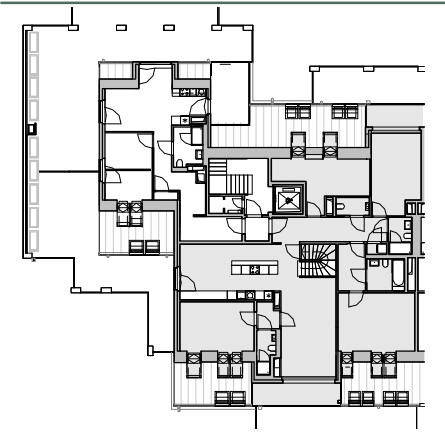

Wohnküche	51,19 m <sup>2</sup>
Zimmer 1	16,70 m <sup>2</sup>
Zimmer 2	27,43 m <sup>2</sup>
Zimmer 3	23,92 m <sup>2</sup>
Zimmer 4	25,53 m <sup>2</sup>
Bad/WC 1	3,71 m <sup>2</sup>
Bad/WC 2	5,28 m <sup>2</sup>
Bad/WC 3	3,27 m <sup>2</sup>
WC	2,54 m <sup>2</sup>
VR	3,03 m <sup>2</sup>
VR DG	2,22 m <sup>2</sup>
Gang 1	9,39 m <sup>2</sup>
Gang 2	5,64 m <sup>2</sup>
Gang 3	2,47 m <sup>2</sup>
AR 1	4,44 m <sup>2</sup>
AR 2	0,95 m <sup>2</sup>
<b>WNF</b>	<b>187,71 m<sup>2</sup></b>
Terrasse 1	8,72 m <sup>2</sup>
Terrasse 2	5,61 m <sup>2</sup>
Terrasse 3	153,09 m <sup>2</sup>
<b>FREI</b>	<b>167,42 m<sup>2</sup></b>
<b>ER STGH 2 Top 29</b>	<b>1,41 m<sup>2</sup></b>

Vorbehaltlich technischer und konstruktiver Änderungen. Hinsichtlich der Boden- und Wandbeläge, sowie der Elektro-, Sanitär- und sonstigen Ausstattungen gilt ausschließlich die jeweils aktuelle Bau- und Ausstattungsbeschreibung; sonstige Einrichtungsgegenstände dienen nur der Veranschaulichung und werden nicht geliefert; unverbindliche Plankopie, Änderungen während der Bauausführung vorbehalten! Maßangaben sind nicht für die Bestellung von Einbaumöbel verwendbar! Naturmaße erforderlich! Alle Quadratmeterangaben sind nach Rohbaumaßen bzw. Trockenbaumaßen berechnet. Die dargestellten Sanitärgegenstände und Heizkörper sind als Symbol zu verstehen. Änderungen bezüglich Größe und Lage behalten wir uns vor.

Architektur

WGA ZT GmbH  
Bloch-Bauer-Promenade 21, 1100 Wien  
office@wg-a.com / www.wg-a.com

Bauträger

**W**  
WOHNART

Exklusivvertrieb

**PIMENT**  
IMMOBILIEN & INVESTMENT

Dr. Karl Lueger Platz 5, 1010 Wien  
office@piment.at / + 43 1 / 512 12 27  
www.piment.at