



Öko Home

DOPPELHAUS HAUS 4 AM GRABEN 7501 ROTENTURM AN DER PINKA


WOHNNUTZFLÄCHE EG und OG	128.81m ²
ZUGANG ÜBERDACHT	7.36m ²
TERRASSE MIT PERGOLA	21.83m ²
GRÜNFLÄCHE/GARTEN	301m ²
EINFAHRT/PARKPLATZ	46m ²

IRRTUM & ÄNDERUNGEN VORBEHALTEN
EINRICHTUNGSVORSCHLAG SYMBOLISCH
BEI DEN FLÄCHENANGABEN HANDELT
ES SICH UM CIRCA-MASS

Im Plan dargestellte Innentüren und Sanitärausstattungen
sind nicht Teil der belagsfertigen Ausstattung.
STRASSE - AM GRABEN

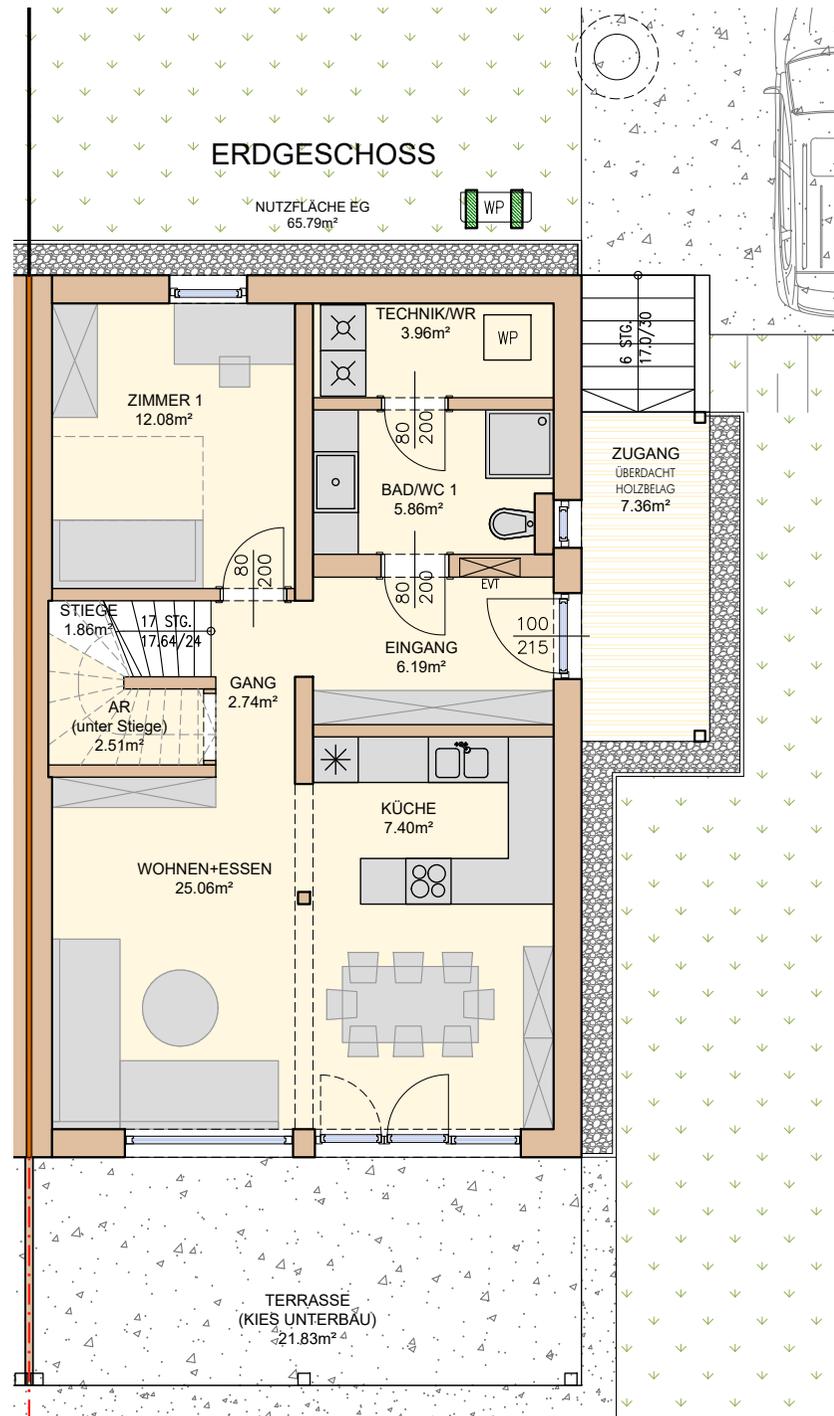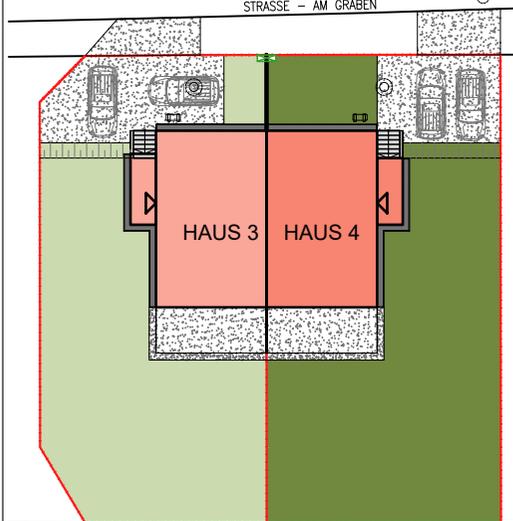

MASZSTAB

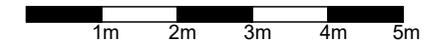

OBERGESCHOSS

NUTZFLÄCHE OG
63.02m²

